



Детальний план території с/т "Луговий" с.Плюти Української міської ради (виділення ділянок для потреб бійців АТО)

ПРОЕКТНИЙ ПЛАН. СХЕМА ПЛАНУВАЛЬНИХ ОБМЕЖЕНЬ

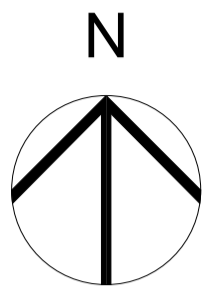

ПРОЕКТНА ДІЛЯНКА №1

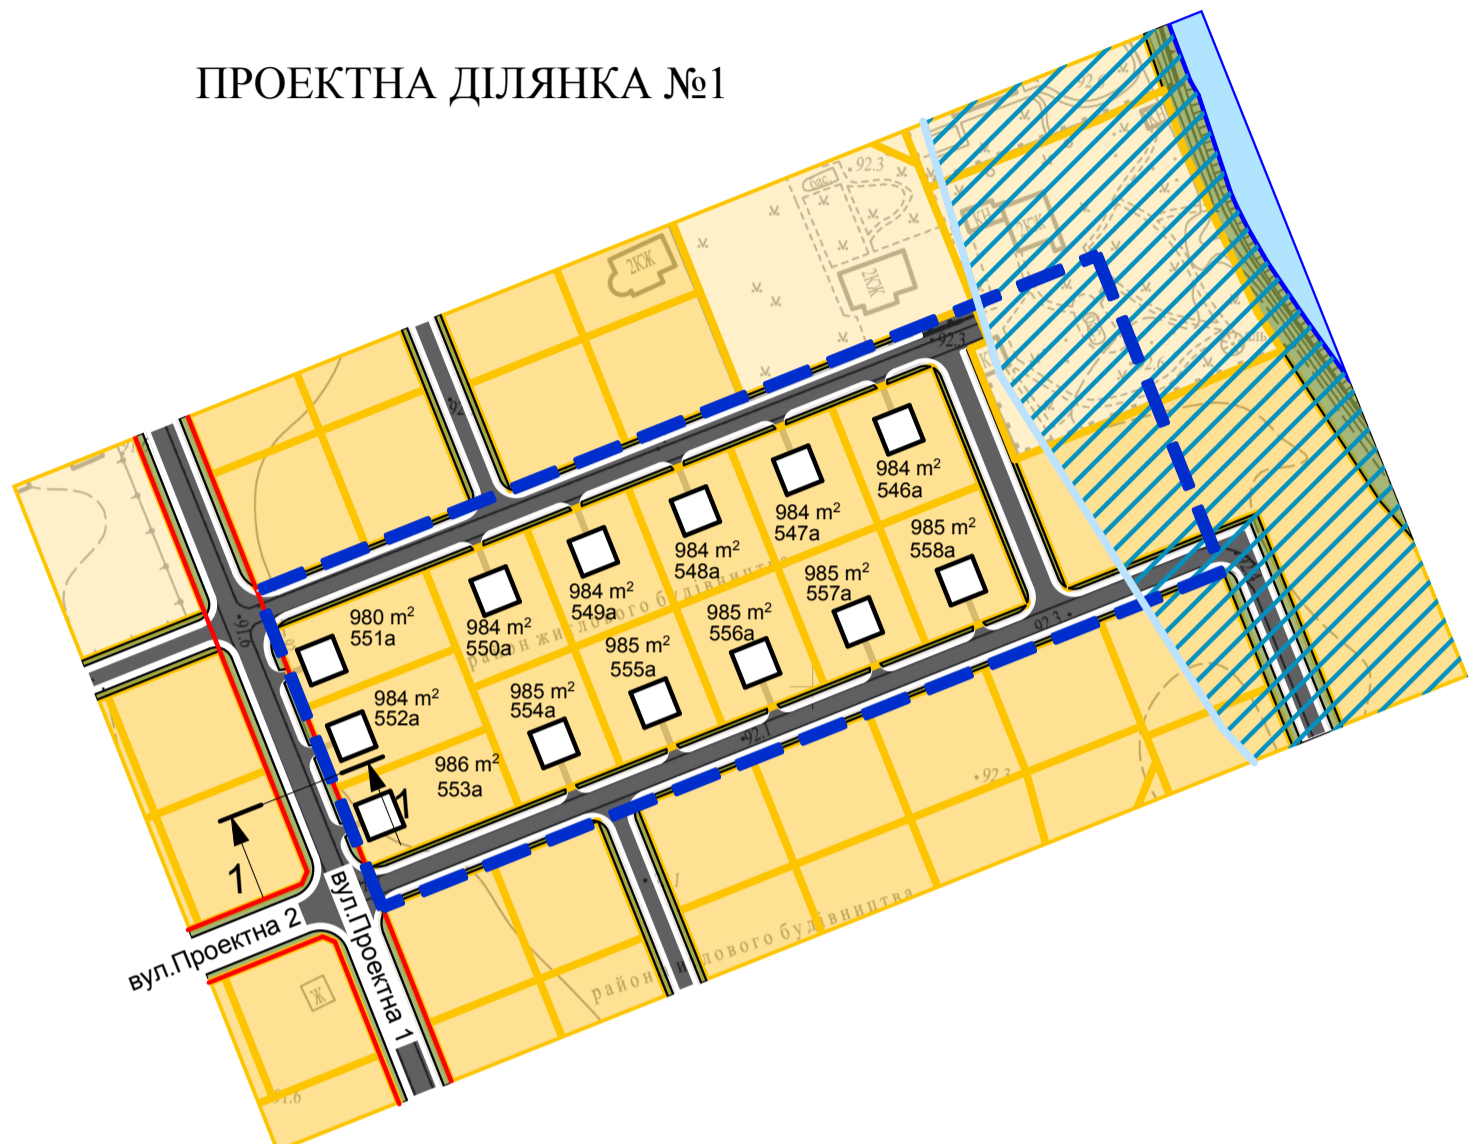

УМОВНІ ПОЗНАЧЕННЯ:

ІСН.	ПРОЕКТ	
		САДИБНА ЗАБУДОВА ОДНОКВАРТИРНОГО ТИПУ
		САДИБНА ЗАБУДОВА ОДНОКВАРТИРНОГО ТИПУ В МЕЖАХ ПРИБЕРЕЖНО-ЗАХИСНОЇ ЗОНИ (ПРИ УЗГОДЖЕНІ З КОМПЕТЕНТНИМИ ОРГАНАМИ)
		ЗЕЛЕНІ НАСАДЖЕННЯ ЗАГАЛЬНОГО КОРИСТУВАННЯ
		ВОДНІ ПОВЕРХНІ
		ЧЕРВОНІ ЛІНІЇ
		ВУЛИЦІ ТА ПРОЇЗДИ
		ПРИБЕРЕЖНО-ЗАХИСНА СМУГА
		МЕЖА РОЗРОБКИ ДЕТАЛЬНОГО ПЛАНУ ТЕРИТОРІЇ

ПРОЕКТНА ДІЛЯНКА №2



Примітка: площі ділянок будуть уточнені після розробки проекту землеустрою

Примітка: розрізи 1-1, 2-2, 3-3 див.аркуш 9 (креслення поперечних профілів вулиць)

						№ 2015-90			
						Замовник: Українська міська рада			
Зм.	Кільк.	Аркуш	Недок.	Підпис	Дата	Детальний план території с/т "Луговий" с.Плюти Української міської ради (виділення ділянок для потреб бійців АТО)	Стадія	Аркуш	Аркушів
Директор				Сюр М.Г.	2015		ДПТ	3	9
головний арх.				Онищенко В.М	2015				
нач.відділу (арх.)				Прохоров О.О.	2015				
ГАП				Бучковський А.В	2015	Проектний план. Схема планувальних обмежень М 1:2000	ДП НДПІ "Містобудування" Ліцензія АГ №576129		
ГП				Рассказова І.М.	2015				