

# СХЕМА РОЗТАШУВАННЯ НАСЕЛЕНОГО ПУНКТУ В СИСТЕМІ РОЗСЕЛЕННЯ




ВНЕСЕННЯ ЗМІН ДО ГЕНЕРАЛЬНОГО ПЛАНУ С. ПЛЮТИ УКРАЇНСЬКОЇ МІСЬКОЇ РАДИ ОБУХІВСЬКОГО РАЙОНУ КИЇВСЬКОЇ ОБЛАСТІ

ГЕНЕРАЛЬНИЙ ПЛАН (ОСНОВНЕ КРЕСЛЕННЯ)

СХЕМА РОЗМІЩЕННЯ СЕЛА В СИСТЕМІ РОЗСЕЛЕННЯ ОБУХІВСЬКОГО РАЙОНУ

СХЕМА РОЗМІЩЕННЯ СЕЛА В СИСТЕМІ РОЗСЕЛЕННЯ КИЇВСЬКОЇ ОБЛАСТІ

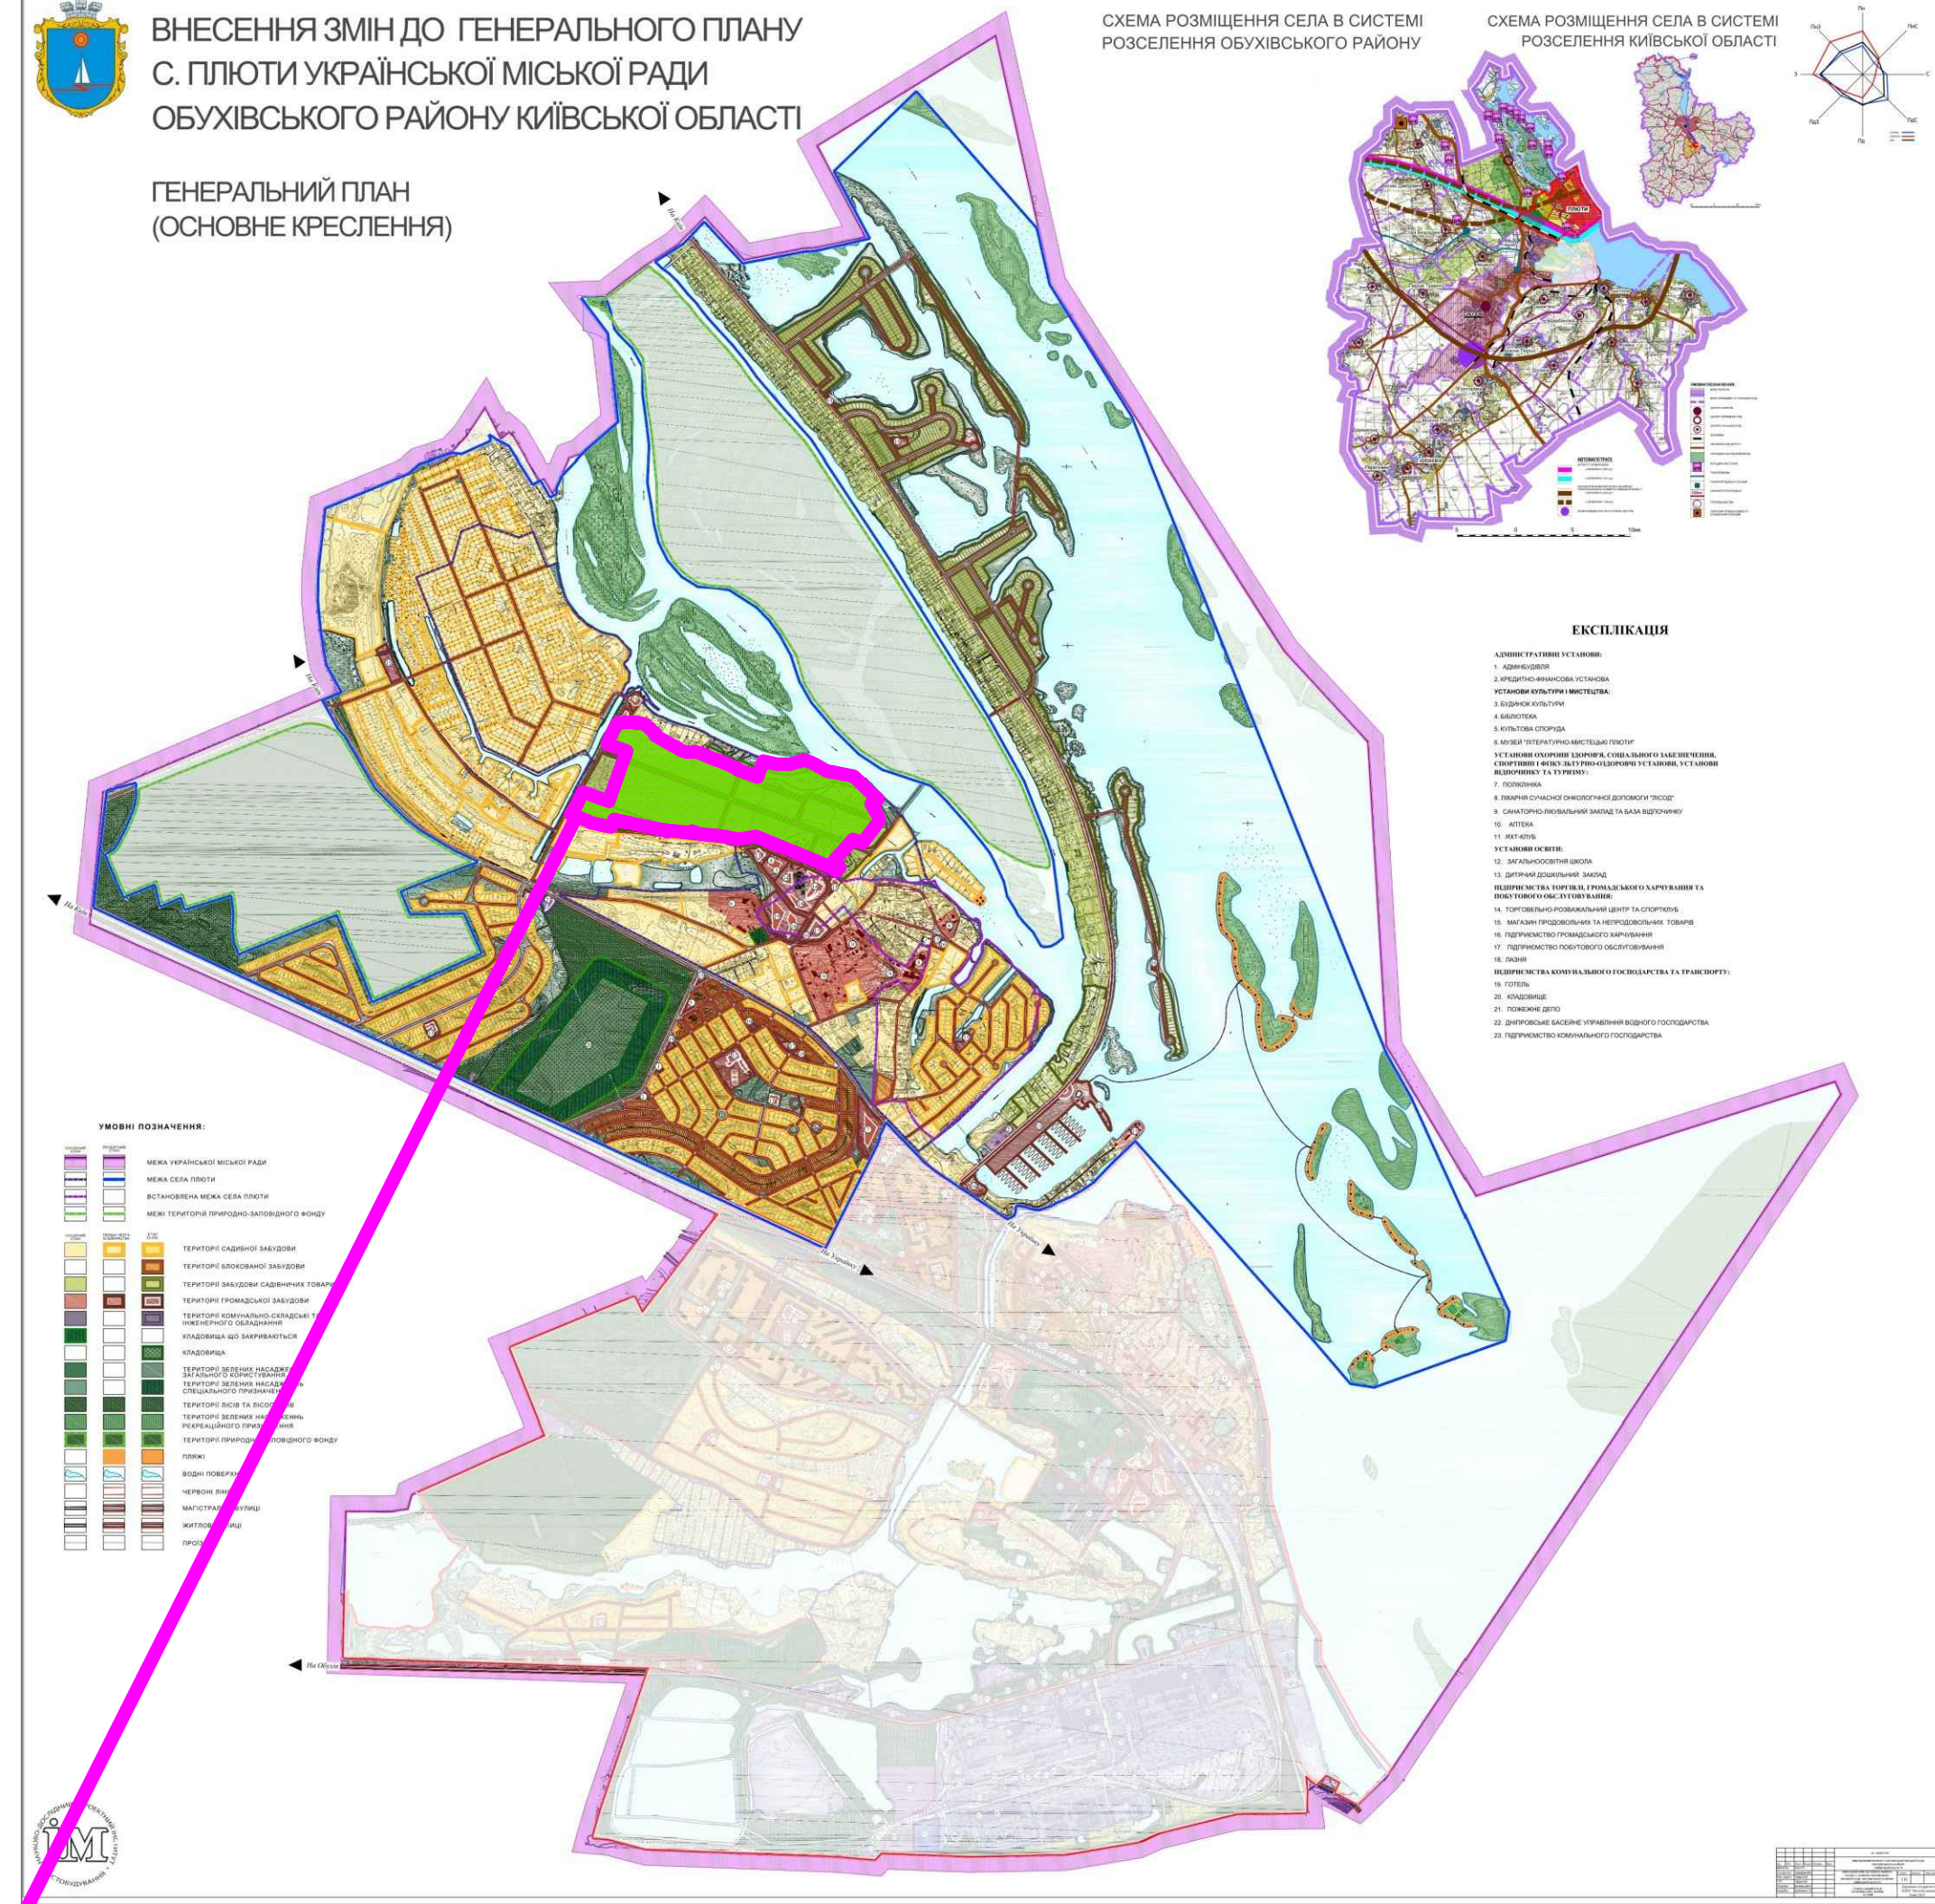

Місце розташування території проектування

- межа території детального плану
- територія детального плану

МАСШТАБ 1 : 10000 в 1 см - 100 м

№ в. № оригін. Підпис і дата. Взам. інв. №

|  |             |       |        |        |       |         |
|--|-------------|-------|--------|--------|-------|---------|
| Договір: № 05-8-21/1   |             |       |        |        |       |         |
| Українська міська рада<br>Обухівського району Київської області  |             |       |        |        |       |         |
| Зм.  | Кільк.      | Аркуш | Недок. | Підпис | Дата  |         |
| Директор   | Гупало      |       |        |        |       |         |
| ГАП  | Маркіна     |       |        |        |       |         |
| Сертифікат   | (АА-004261) |       |        |        |       |         |
| Розробив   | Маркіна     |       |        |        |       |         |
| Норм.конт.   | Гупало      |       |        |        |       |         |
| Детальний план території для забудови земельних ділянок розташованих в межах Української міської ради Обухівського р-ну Київської обл. |             |       |        | Стадія | Аркуш | Аркушів |
| Схема розташування населеного пункту в системі розселення  |             |       |        | ДПТ    | 1     | 1       |