
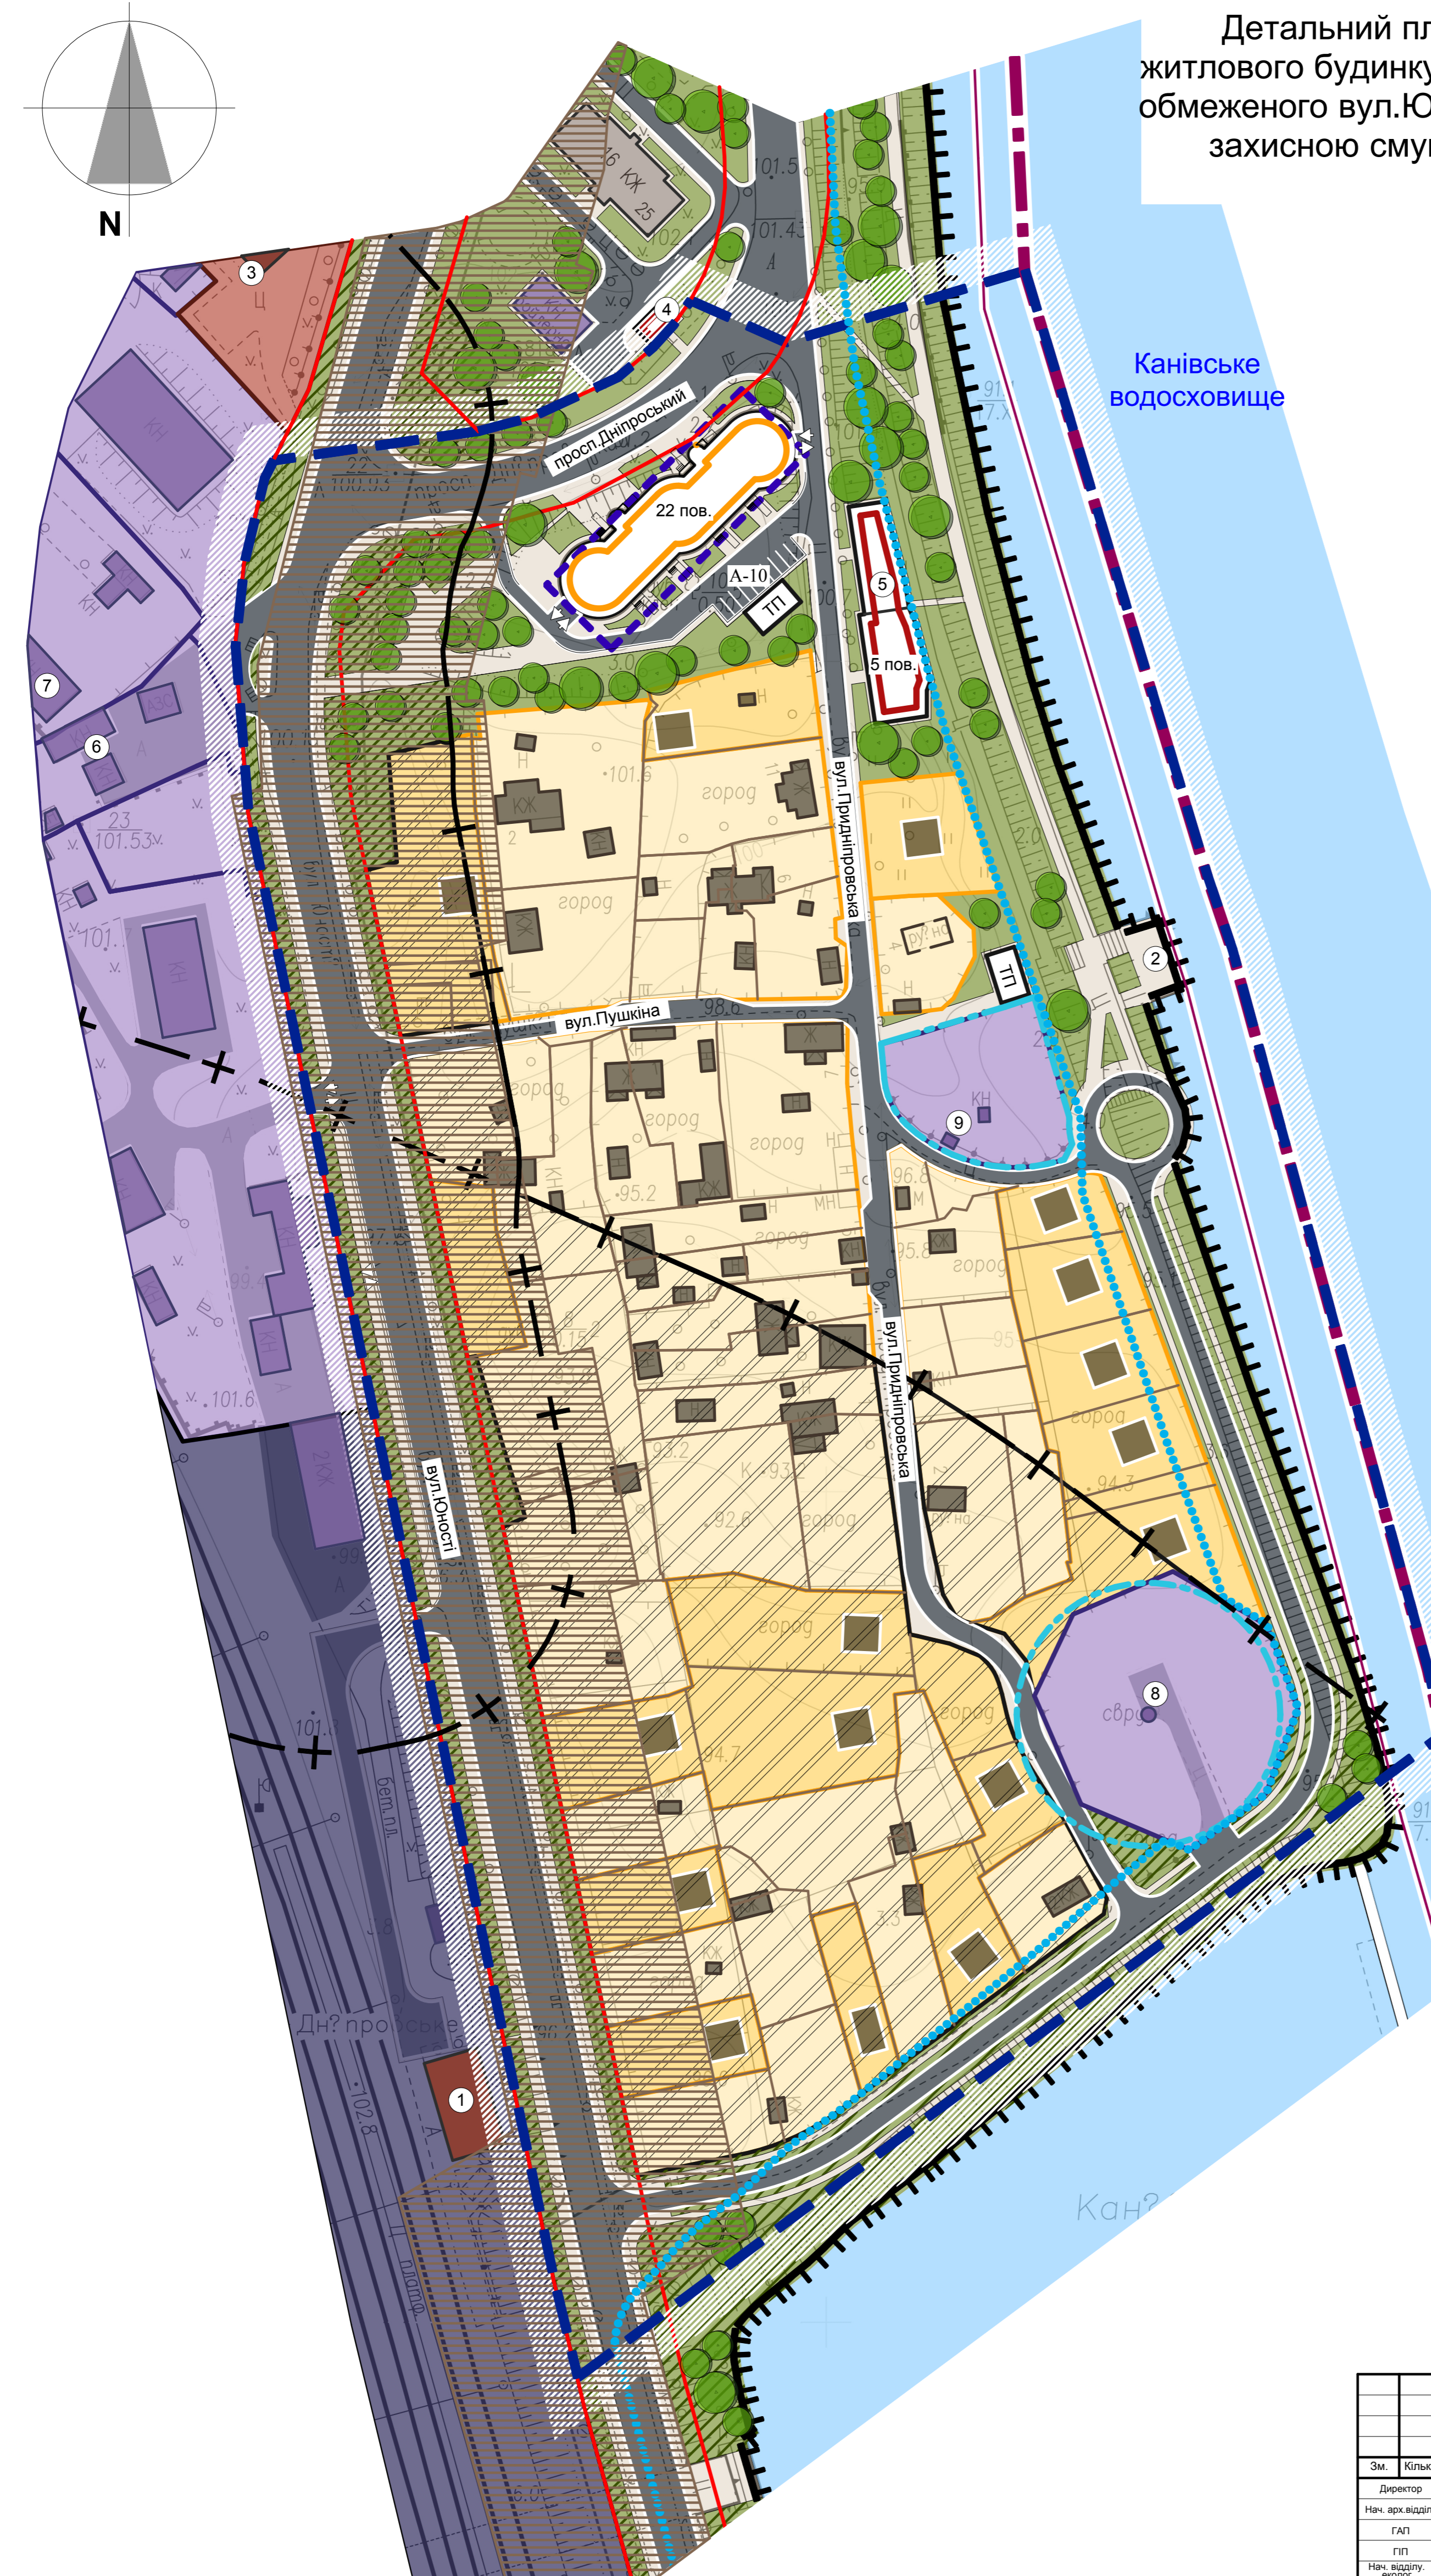


Детальний план території розміщення багатосекційного житлового будинку на території змішаної житлової забудови, обмеженого вул.Юності, просп.Дніпровський та прибережно-захисною смугою Канівського водосховища в м.Українка Обухівського району Київської області

ПРОЕКТНИЙ ПЛАН

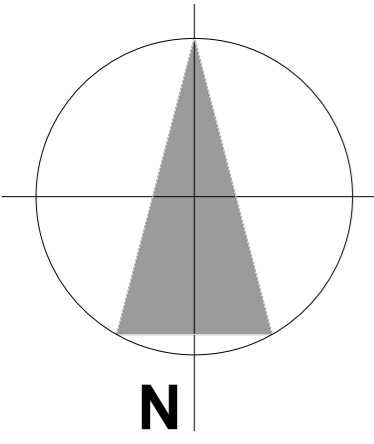

УМОВНІ ПОЗНАЧЕННЯ:

		ГРОМАДСЬКА ЗАБУДОВА
		БАГАТОКВАРТИРНА ЖИТЛОВА ЗАБУДОВА
		ТЕРИТОРІЇ САДИБНОЇ ЗАБУДОВИ
		ТЕРИТОРІЇ КОМУНАЛЬНО-ТРАНСПОРТНИХ ПІДПРИЄМСТВ
		ІНЖЕНЕРНІ СПОРУДИ
		СМУГА ВІДВОДУ ЗАЛІЗНИЦІ
		ЧЕРВОНІ ЛІНІЇ
		ВУЛИЦІ В КОРИДОРІ ЧЕРВОНИХ ЛІНІЙ
		ВНУТРІШНЬОКВАРТАЛЬНІ ПРОЇЗДИ
		МІСЦЯ ДЛЯ ПОСТІЙНОГО ТА ТИМЧАСОВОГО ЗБЕРІГАННЯ АВТОТРАНСПОРТУ
		ЗЕЛЕНІ НАСАДЖЕННЯ ЗАГАЛЬНОГО КОРИСТУВАННЯ
		ЗЕЛЕНІ НАСАДЖЕННЯ СПЕЦІАЛЬНОГО ПРИЗНАЧЕННЯ
		ВОДНІ ПОВЕРХНІ
		БЕРЕГОУКРІПЛЕННЯ
		В'ЌЗДВИЌЗД З ПІДЗЕМНОГО ГАРАЖУ
		ПІДЗЕМНИЙ ГАРАЖ
		ПРИБЕРЕЖНО-ЗАХИСНА СМУГА КАНІВСЬКОГО ВОДОСХОВИЩА ВІДПОВІДНО ПРОЕКТУ "ВНЕСЕННЯ ЗМІН ДО ГЕНЕРАЛЬНОГО ПЛАНУ м.УКРАЌНКА"
		САНИТАРНО-ЗАХИСНА ЗОНА ВІД ВІД "ТРИПІЛЬСЬКА ТЕС" - 1000М
		ОХОРОННА ЗОНА ТЕРИТОРІЙ КОМУНАЛЬНО-ТРАНСПОРТНИХ ПІДПРИЄМСТВ
		ТЕРИТОРІЇ САДИБНОЇ ЗАБУДОВИ, ЯКІ ПОТРАПЛЯЮТЬ В СЗЗ ВІД "ТРИПІЛЬСЬКА ТЕС" - 1000М ТА ОБ'ЄКТІВ КОМУНАЛЬНОГО ПРИЗНАЧЕННЯ
		ОХОРОННА ЗОНА ВІД НАЗЕМНОЇ ТЕПЛОМЕРЕЖІ
		МЕЖА ДЕТАЛЬНОГО ПЛАНУ ТЕРИТОРІЇ
		МЕЖА м.УКРАЌНКА ЗГІДНО ПРОЕКТУ "ВНЕСЕННЯ ЗМІН ДО ГЕНЕРАЛЬНОГО ПЛАНУ м.УКРАЌНКА"

ЕКСПЛІКАЦІЯ:

- 1.ЗАЛІЗНИЧНА СТАНЦІЯ "ТРИПІЛЛЯ-ДНІПРОВСЬКЕ"
- 2.ОГЛЯДОВИЙ МАЙДАНЧИК
3. УПРАВЛІННЯ МВД
4. ТЕЛЕКОМПАНІЯ
5. ЦЕНТР ДЛЯ НАДАННЯ ПОБУТОВИХ ПОСЛУГ
6. АЗС
7. СТО
8. АРТЕЗІАНСЬКА СЧВЕРДЛОВИНА
9. ПОСТ ПІДРОМЕТЕОРОЛОГІЧНОЇ СЛУЖБИ

						№ 2015-166					
						Замовник: Українська міська рада					
Зм.	Кільк.	Аркуш	Ньдок.	Підпис	Дата	Детальний план території розміщення багатосекційного житлового будинку на території змішаної житлової забудови, обмеженого вул.Юності, просп.Дніпровський та прибережно-захисною смугою Канівського водосховища в м.Українка Обухівського району Київської області Проектний план М 1:1000					
Директор	Сюр М.Г.				2015				Стадія	Аркуш	Аркушів
Нач. арх.відділу	Прохоров О.О.				2015				ДПТ	4	
ГАП	Бучковський А.В.				2015						
ГП	Малиновський О.В.				2015						
Нач. відділу: еколог	Соювініна Н.Х.				2015						