
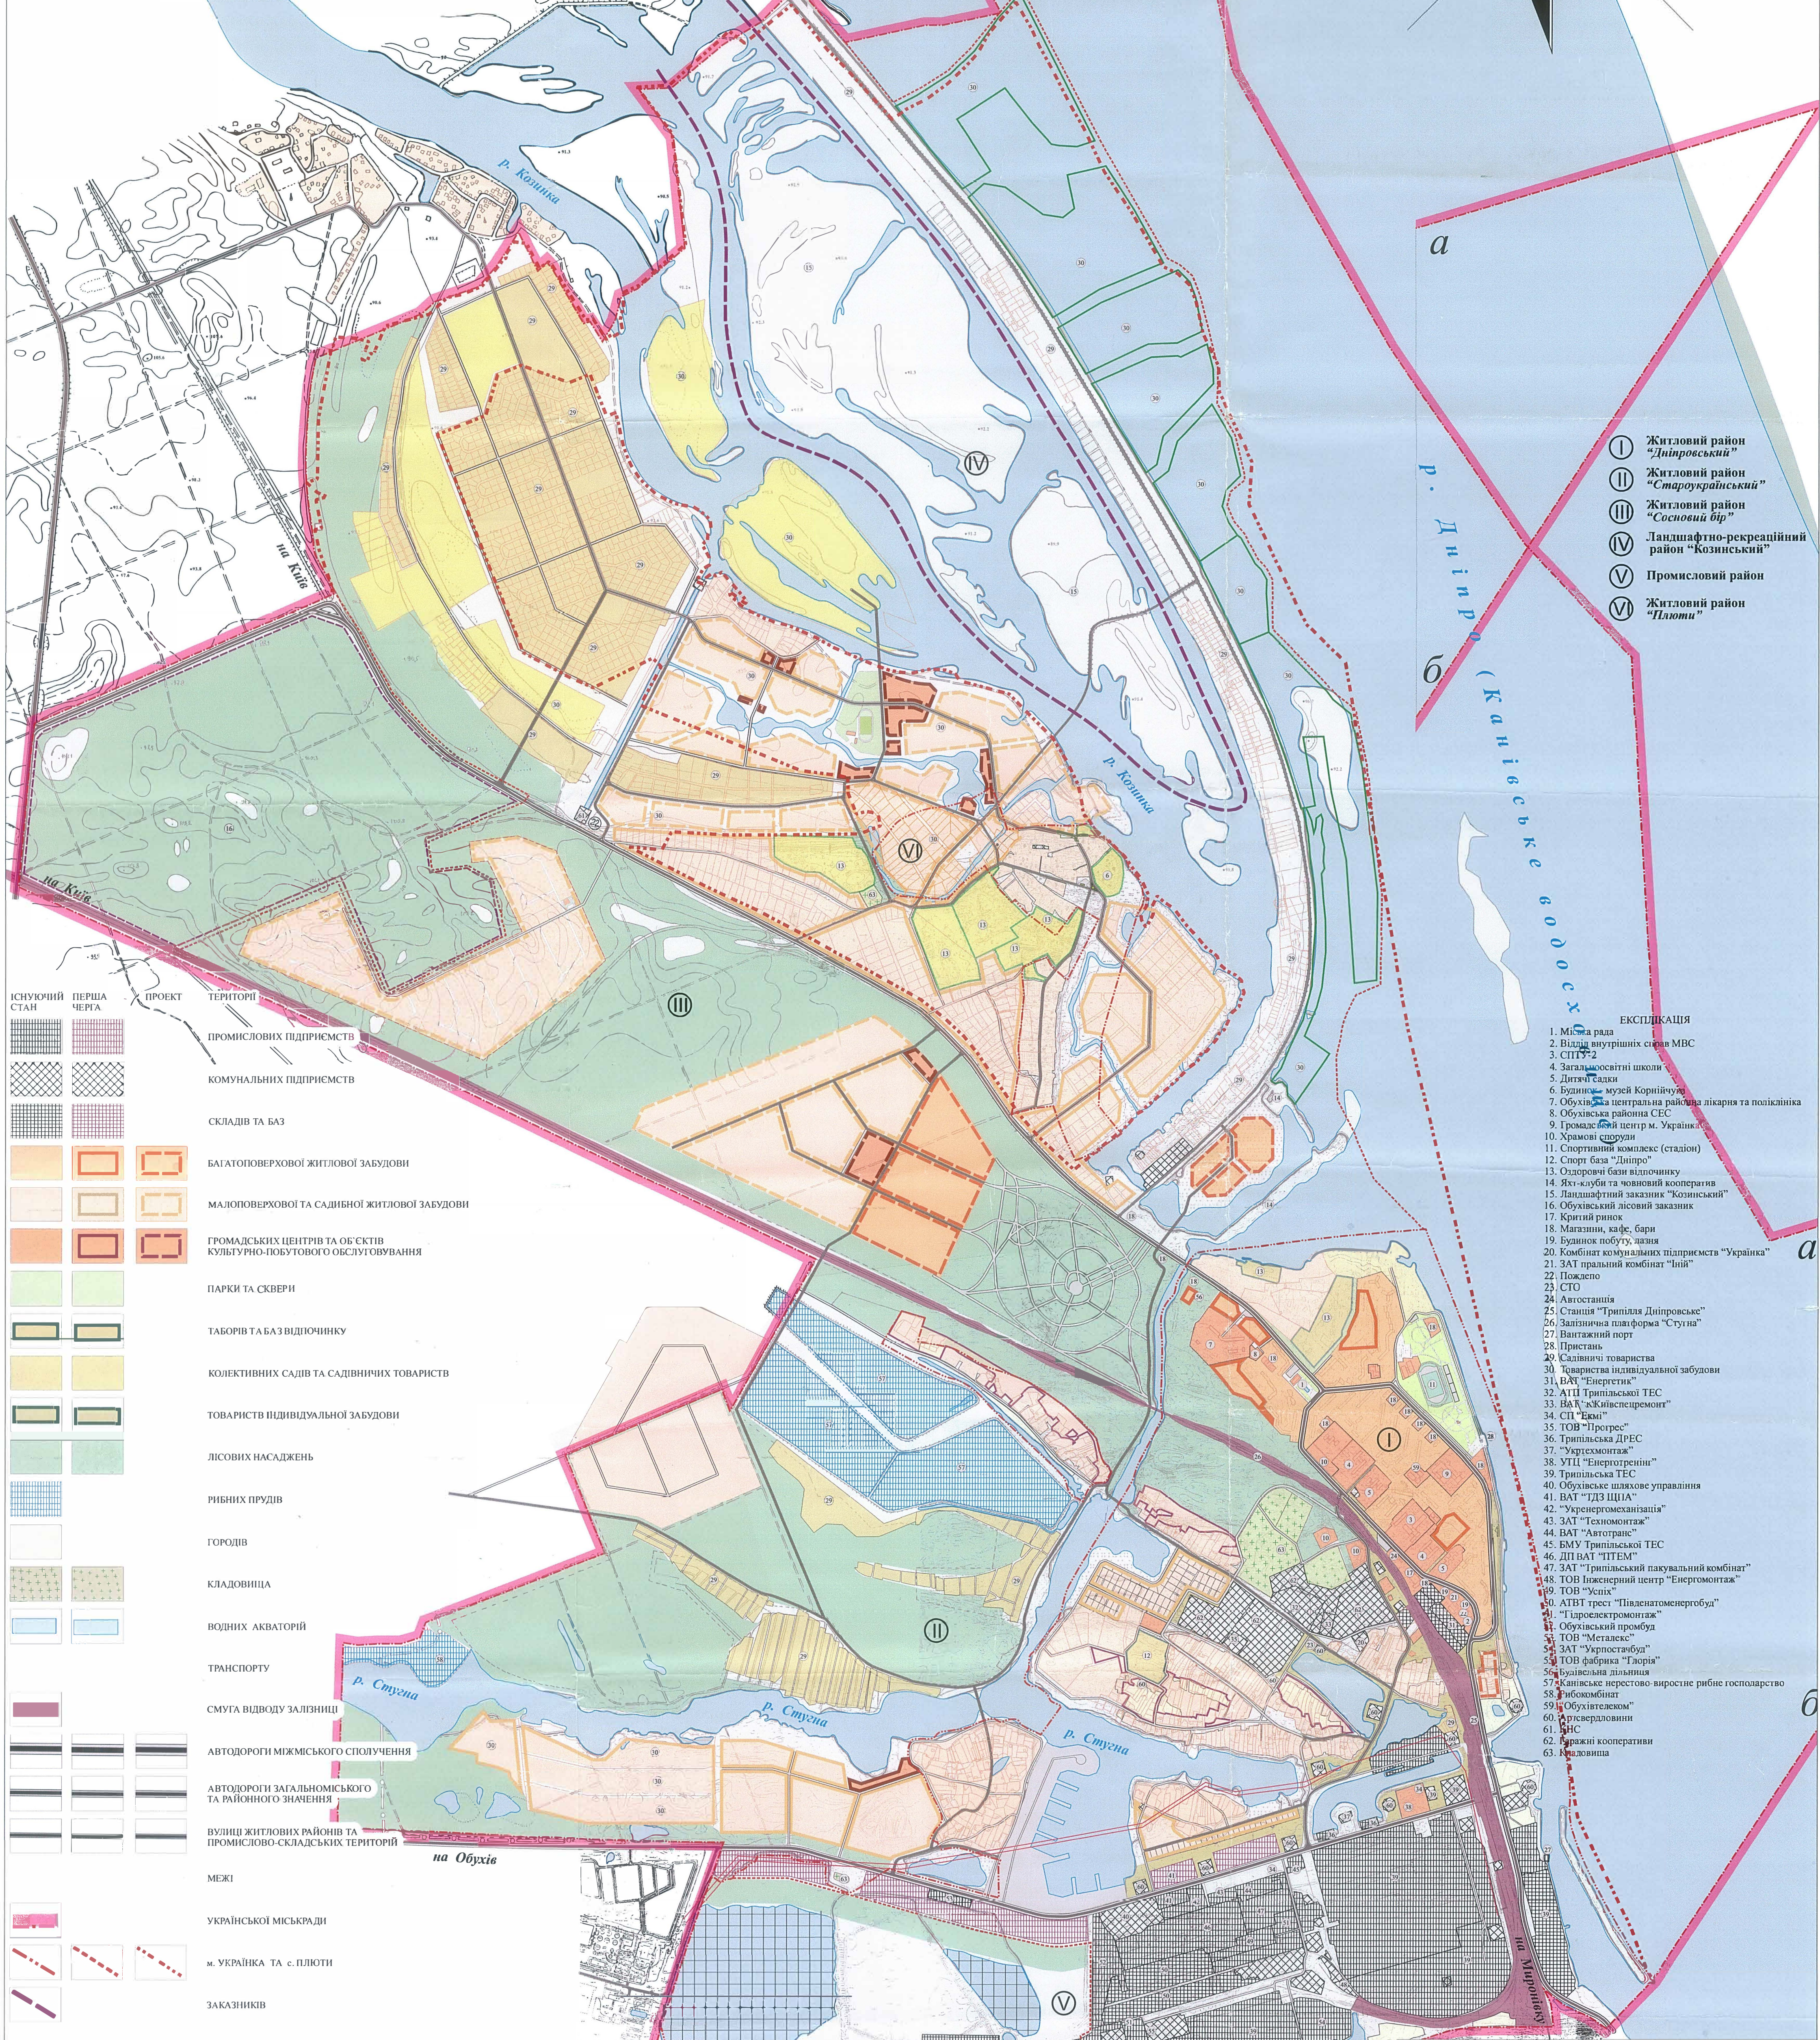


М. УКРАЇНКА Київської області ГЕНЕРАЛЬНИЙ ПЛАН

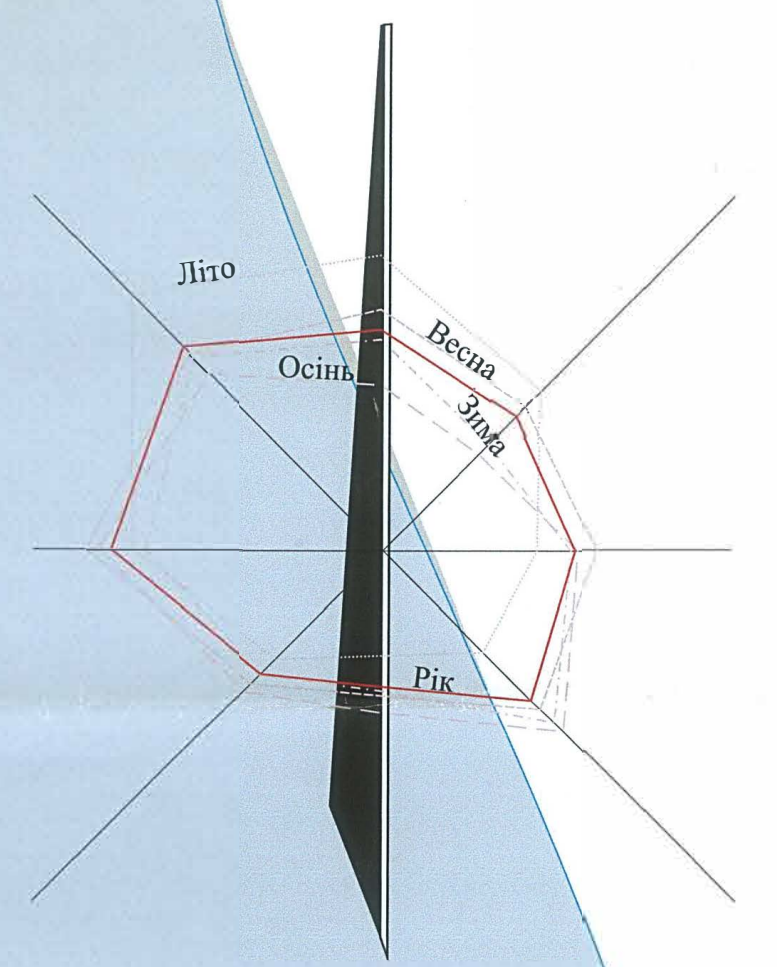

- Ⓘ Житловий район "Дніпровський"
- Ⓜ Житловий район "Староукраїнський"
- Ⓝ Житловий район "Сосновий бір"
- Ⓥ Ландшафтно-рекреаційний район "Козинський"
- Ⓟ Промисловий район
- Ⓠ Житловий район "Плоти"

- ЕКСПЛІКАЦІЯ
1. Міська рада
 2. Відділ внутрішніх справ МВС
 3. СППЗ-2
 4. Загальноосвітні школи
 5. Дитячі садки
 6. Бульвар, музей Корніючука
 7. Обухівська центральна районна лікарня та поліклініка
 8. Обухівська районна СЕС
 9. Громадський центр м. Українка
 10. Храмові споруди
 11. Спортивний комплекс (стадіон)
 12. Спортивна база "Дніпро"
 13. Оліверові бази вільночину
 14. Яхт-клуби та човновий кооператив
 15. Ландшафтний заказник "Козинський"
 16. Обухівський лісовий заказник
 17. Кригий ринок
 18. Магазин, кафе, бар
 19. Буянок побутов. діянь
 20. Комбінат комунальних підприємств "Українка"
 21. ЗАТ пральний комбінат "Іній"
 22. Пожежепо
 23. СТО
 24. Автостанція
 25. Станція "Трипілля Дніпровське"
 26. Запізна платформа "Стузна"
 27. Вантажний порт
 28. Пристань
 29. Салонних товариства
 30. Квартирна індивідуальної забудови
 31. ВАТ "Енергетик"
 32. АТП Трипільської ТЕС
 33. ВАТ "Кіровоградський"
 34. СП "Екві"
 35. ТОВ "Прогрес"
 36. Трипільська ДРЕС
 37. "Укрспецмонтаж"
 38. УПЦ "Енерготермін"
 39. Трипільська ТЕС
 40. Обухівське шляхове управління
 41. ВАТ "ДЗ ШІА"
 42. "Укренергомехалізація"
 43. ЗАТ "Техномонтаж"
 44. ВАТ "Автогран"
 45. БМУ Трипільської ТЕС
 46. ДП ВАТ "ПІТЕМ"
 47. ЗАТ "Трипільський пакувальний комбінат"
 48. ТОВ Інженерний центр "Енергомонтаж"
 49. ТОВ "Успіх"
 50. АТВП трест "Південнометалург"
 51. "Гідроелектромонтаж"
 52. Обухівський промбуд
 53. ТОВ "Металекс"
 54. ЗАТ "Укростанбуд"
 55. ТОВ фабрика "Гарія"
 56. Бульварна ділянка
 57. Канівське нерестово-вирібно-рибне господарство
 58. Рибкокомбінат
 59. "Обухівське"
 60. Артсвердловини
 61. БНС
 62. Рибальчі кооперативи
 63. Меловина

- Існуючий стан
- Перша черга
- Проект
- Територія
- Промислових підприємств
- Комунальних підприємств
- Складів та баз
- Багатоповерхової житлової забудови
- Малоповерхової та садибної житлової забудови
- Громадських центрів та об'єктів культурно-побутового обслуговування
- Парки та сквери
- Таборів та баз відпочинку
- Коллективних садів та садівничих товариств
- Товариств індивідуальної забудови
- Лісових насаджень
- Рибних прудів
- Городів
- Кладовища
- Водних акваторій
- Транспорту
- Смуга відводу залізниць
- Автомобільні міжміського сполучення
- Автомобільні загальноміського та районного значення
- Вулиці житлових районів та промислово-складських територій
- Межі
- Української міськради
- м. УКРАЇНКА ТА с. ПЛОТИ
- Заказників



ДОГОВІР № 2003 - 57

м. УКРАЇНКА КИЇВСЬКОЇ ОБЛАСТІ

ГЕНЕРАЛЬНИЙ ПЛАН

Склад	Архит	Архит
ГП	І	І

ОСНОВНЕ КРЕСЛЕННЯ

ІДПІСЬ МОСТОВУВАННЯ