ДЕТАЛЬНИЙ ПЛАН ТЕРИТОРІЇ
для забудови земельних ділянок
розташованих в межах Української міської ради Обухівського р-ну Київської обл.

План існуючого використання території
поєднаний зі схемою існуючих планувальних обмежень
М 1: 1 000

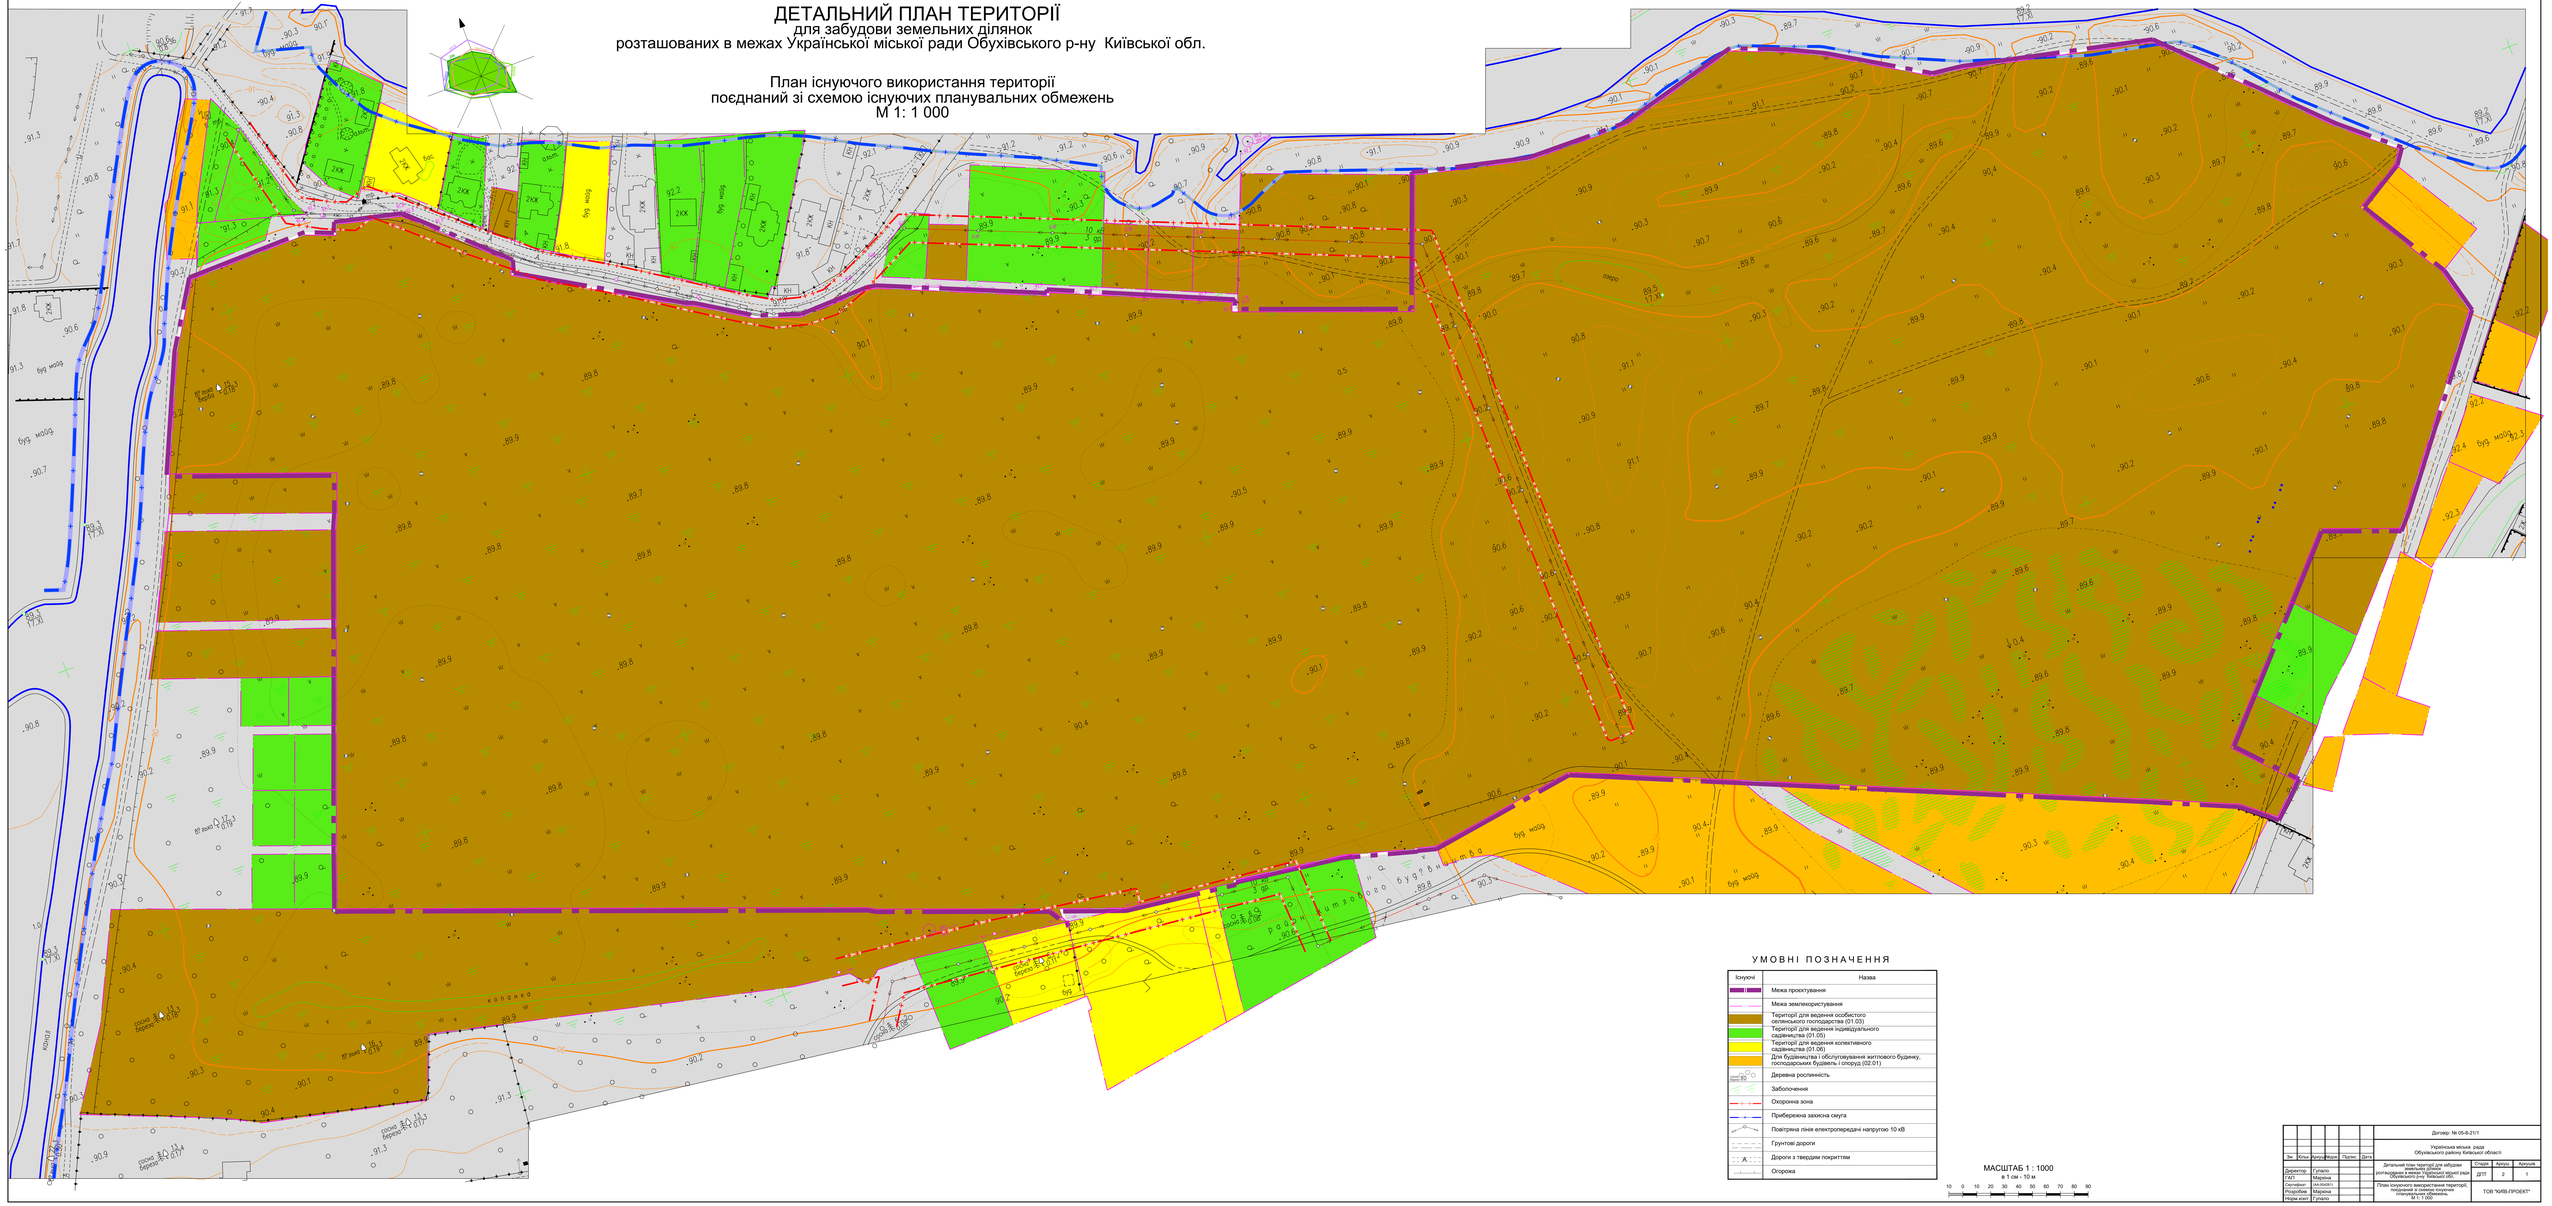
2КК
2ОК
ОЕС
ВЛ
ОЕС
ВЛ
ОЕС
ВЛ