ДЕТАЛЬНИЙ ПЛАН ТЕРИТОРІЇ
для забудови земельних ділянок
розташованих в межах Української міської ради Обухівського р-ну Київської обл.

Схема інженерних мереж, споруд і використання підземного простору
М 1: 1 000

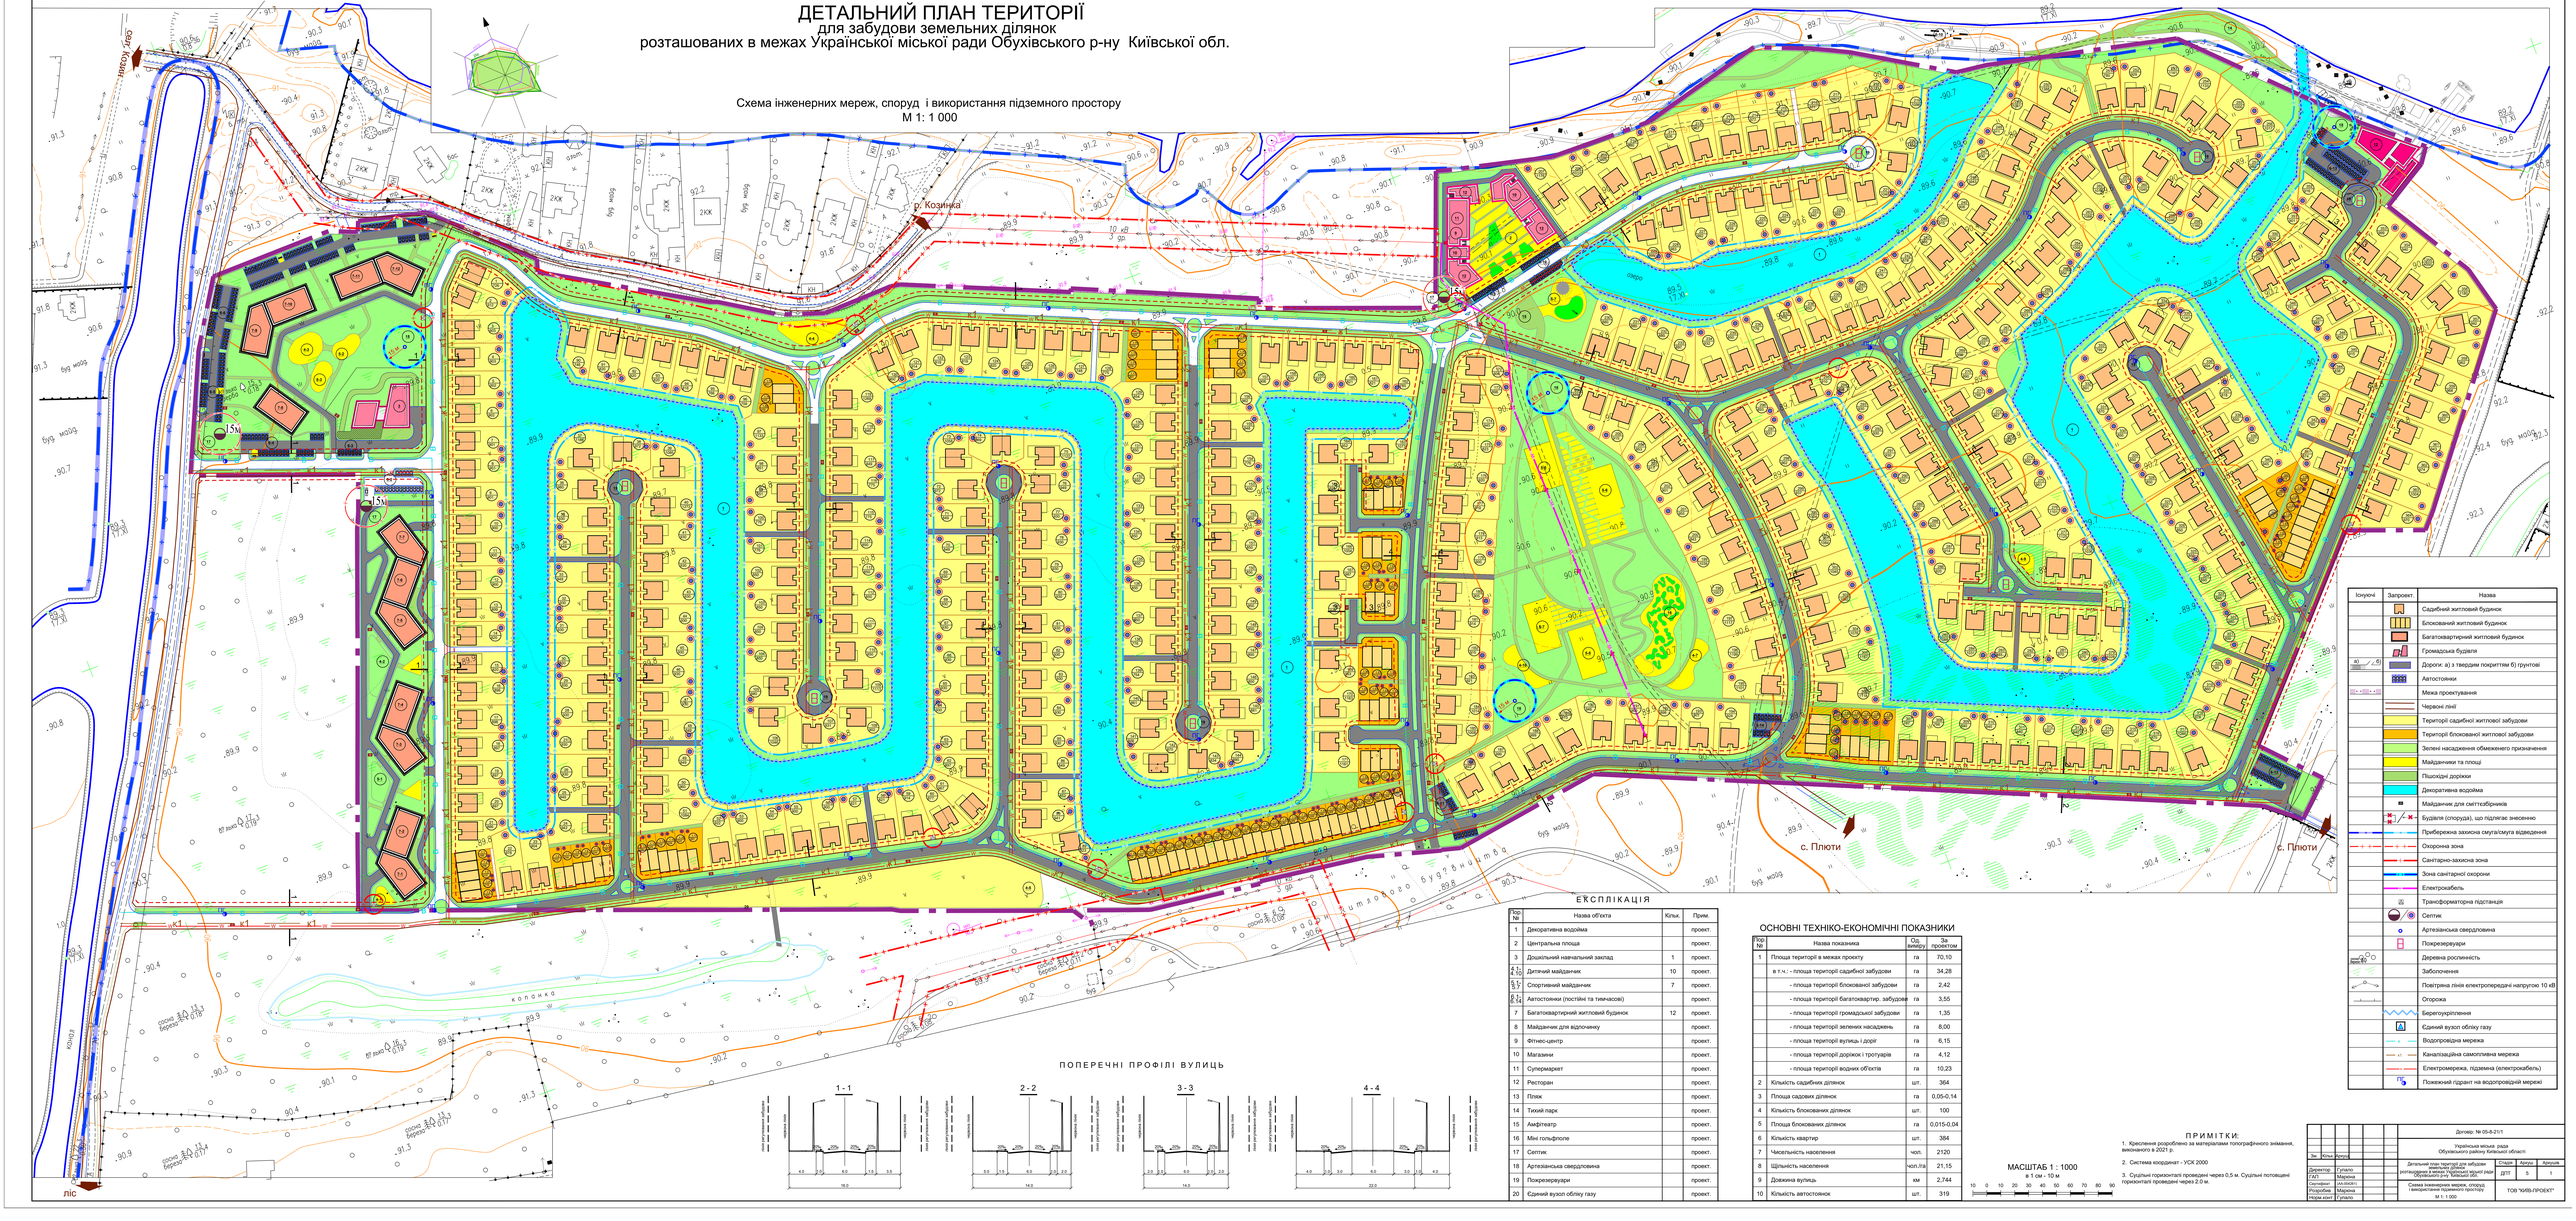

ЕКСПЛІКАЦІЯ

Кор. №	Назва об'єкта	Кільк.	Прим.
1	Декоративна водойма		проект.
2	Центральна площа		проект.
3	Дошкільний навчальний заклад	1	проект.
4 / 1-10	Дитячий майданчик	10	проект.
5 / 1-7	Спортивний майданчик	7	проект.
6 / 1-4	Автостоянки (постійні та тимчасові)		проект.
7	Багатоквартирний житловий будинок	12	проект.
8	Майданчик для відпочинку		проект.
9	Фітнес-центр		проект.
10	Магазини		проект.
11	Супермаркет		проект.
12	Ресторан		проект.
13	Пляж		проект.
14	Тихий парк		проект.
15	Амфітеатр		проект.
16	Міні гольфполе		проект.
17	Септик		проект.
18	Артезіанська свердловина		проект.
19	Пожежерезервари		проект.
20	Єдиний вузол обліку газу		проект.

ОСНОВНІ ТЕХНІКО-ЕКОНОМІЧНІ ПОКАЗНИКИ

Кор. №	Назва показника	Од. виміру	За проектом
1	Площа території в межах проекту	га	70,10
	в т.ч. - площа території садибної забудови	га	34,28
	- площа території блокованої забудови	га	2,42
	- площа території багатоквартир. забудови	га	3,55
	- площа території громадської забудови	га	1,35
	- площа території зелених насаджень	га	8,00
	- площа території вулиць і доріг	га	6,15
	- площа території доріжок і тротуарів	га	4,12
	- площа території водних об'єктів	га	10,23
2	Кількість садибних ділянок	шт.	364
3	Площа садових ділянок	га	0,05-0,14
4	Кількість блокованих ділянок	шт.	100
5	Площа блокованих ділянок	га	0,015-0,04
6	Кількість квартир	шт.	384
7	Чисельність населення	чол.	2120
8	Щільність населення	чол./га	21,15
9	Довжина вулиць	км	2,744
10	Кількість автостоянок	шт.	319

ПОПЕРЕЧНІ ПРОФІЛІ ВУЛИЦЬ

МАСШТАБ 1 : 1000
в 1 см = 10 м

ПРИМІТКИ:

1. Креслення розроблено за матеріалами топографічного знімання, виконаного в 2021 р.
2. Система координат - УСК 2000
3. Суцільні горизонталі проведені через 0,5 м. Суцільні потовщені горизонталі проведені через 2,0 м.

Зм.	Кільк.	Арк.	Док.	Підп.	Дата
Директор		Гупало			
ГАП		Марина			
Організатор		Шевченко			
Розробник		Марина			
Норм. конт.		Гупало			

Договір № 05-Ф-21/1

Українська міська рада
Обухівського району Київської області

Детальний план території для забудови земельних ділянок розташованих в межах Української міської ради Обухівського р-ну Київської області

Стадія	Аркуш	Аркушів
ДПТ	5	1

Схема інженерних мереж, споруд і використання підземного простору
М 1: 1 000

ТОВ "КИЇВ-ПРОЕКТ"