ДЕТАЛЬНИЙ ПЛАН ТЕРИТОРІЇ
для забудови земельних ділянок
розташованих в межах Української міської ради Обухівського р-ну Київської обл.

Схема інженерно-технічних заходів цивільного захисту
М 1: 1 000

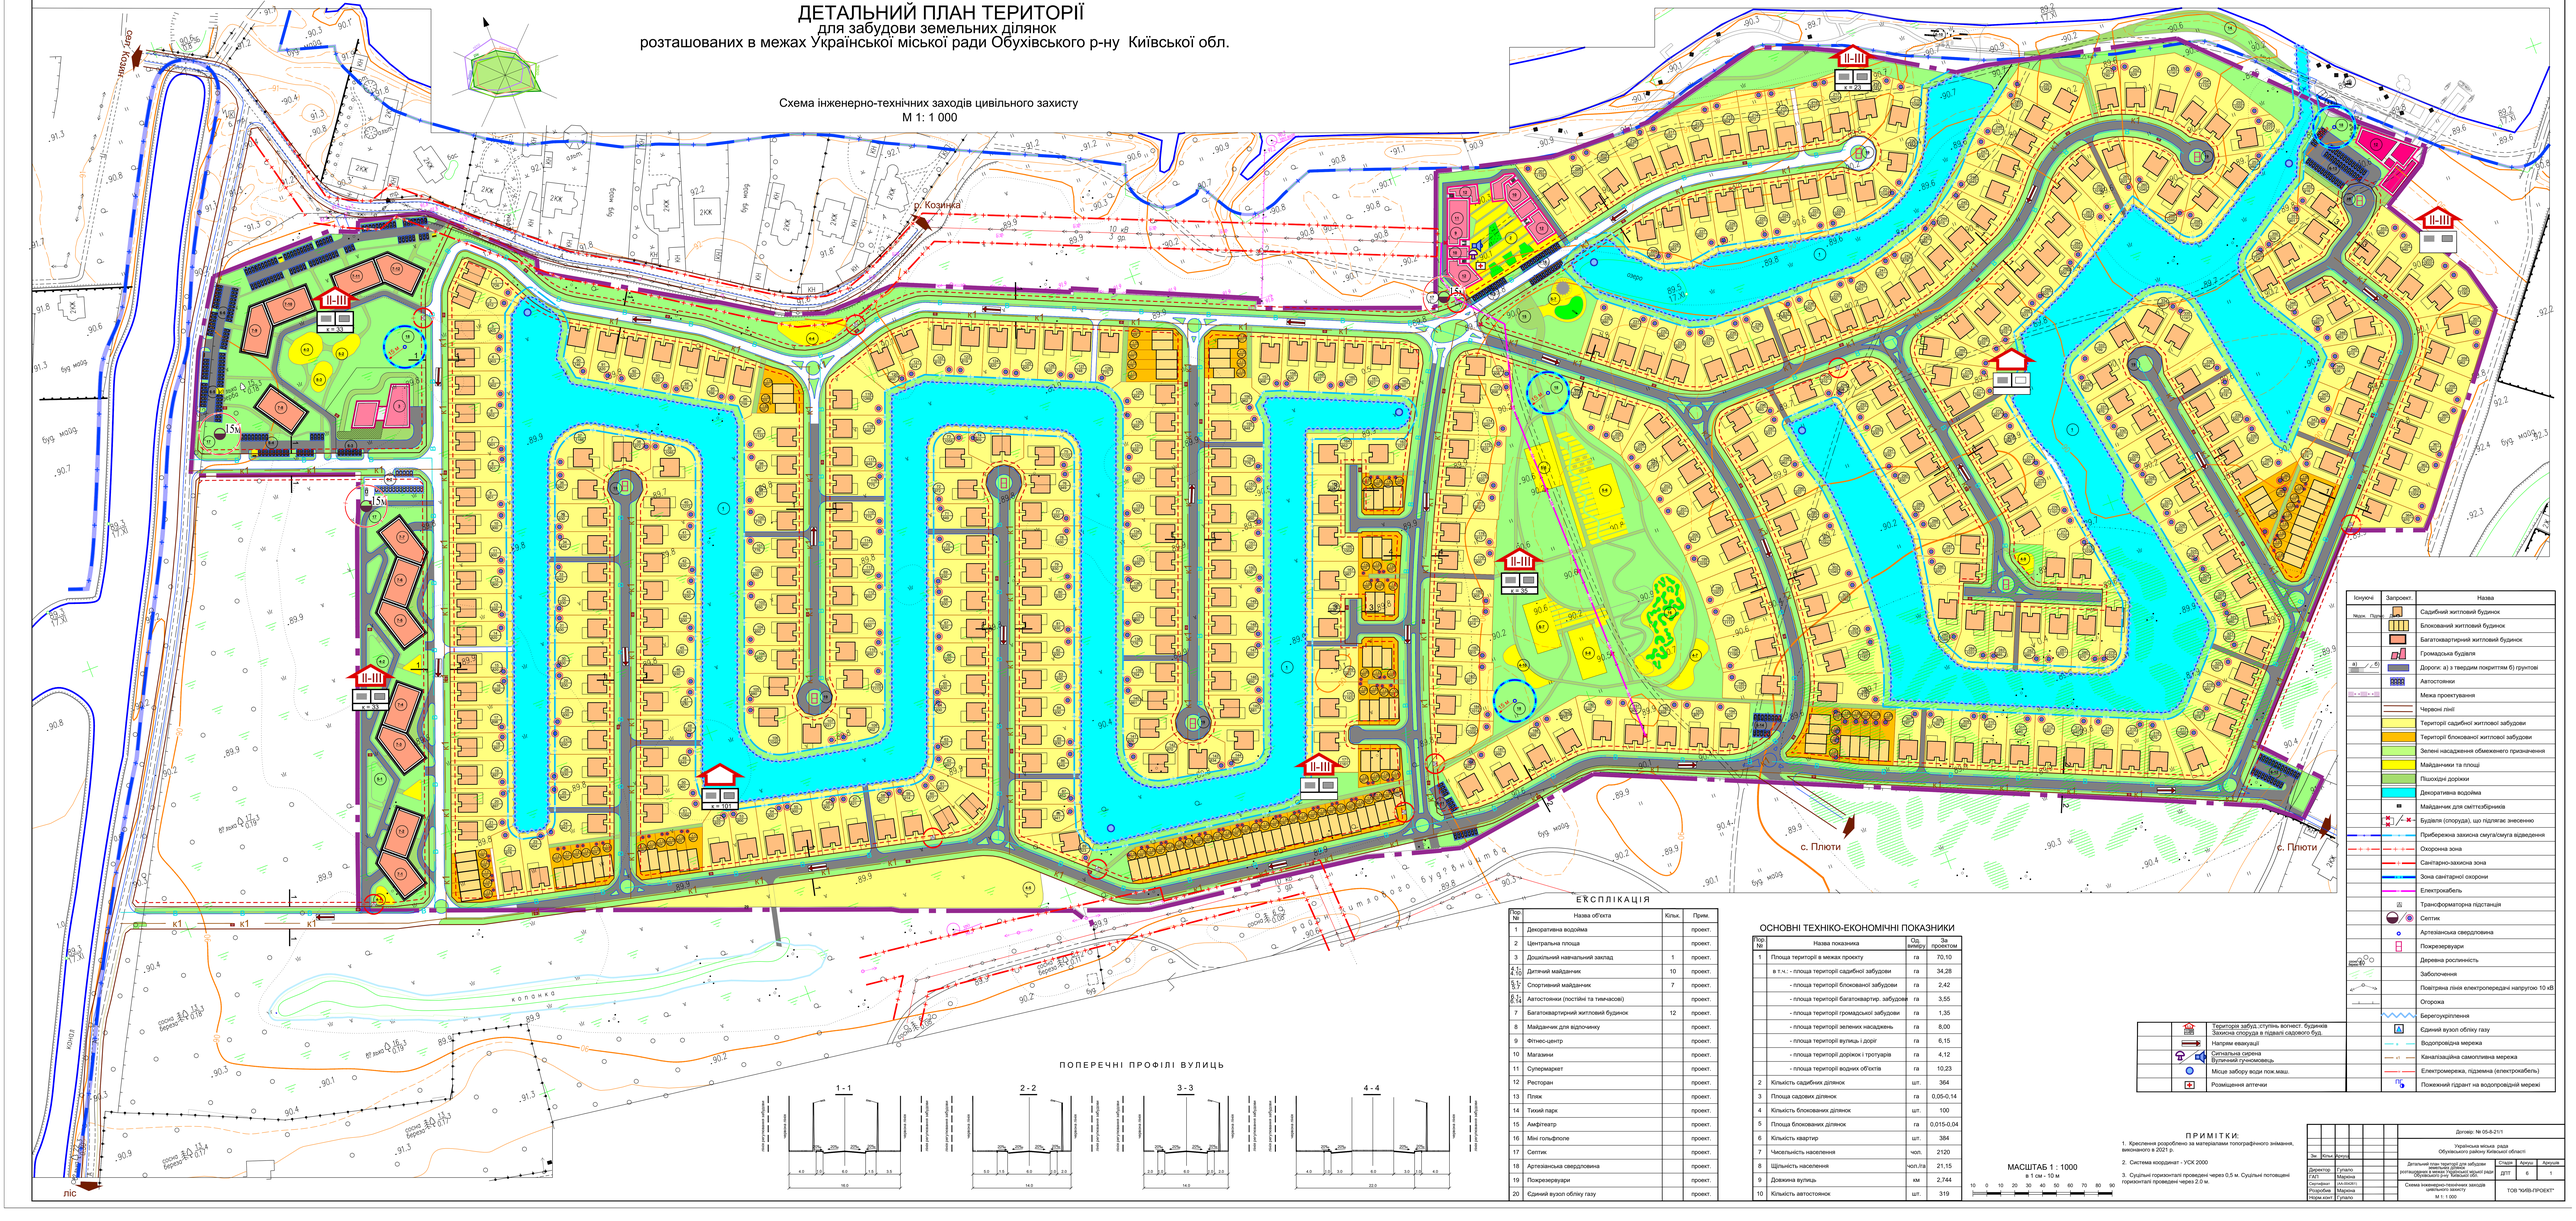

ЕКСПЛІКАЦІЯ

Кор. №	Назва об'єкта	Кільк.	Прим.
1	Декоративна водойма		проект.
2	Центральна площа		проект.
3	Дошкільний навчальний заклад	1	проект.
4 / 1-го	Дитячий майданчик	10	проект.
5 / 1-го	Спортивний майданчик	7	проект.
6 / 1-го	Автостоянки (постійні та тимчасові)		проект.
7	Багатоквартирний житловий будинок	12	проект.
8	Майданчик для відпочинку		проект.
9	Фітнес-центр		проект.
10	Магазини		проект.
11	Супермаркет		проект.
12	Ресторан		проект.
13	Пляж		проект.
14	Тихий парк		проект.
15	Амфітеатр		проект.
16	Міні гольфполе		проект.
17	Септик		проект.
18	Артезіанська свердловина		проект.
19	Покрезервуари		проект.
20	Єдиний вузол обліку газу		проект.

ОСНОВНІ ТЕХНІКО-ЕКОНОМІЧНІ ПОКАЗНИКИ

Кор. №	Назва показника	Од. виміру	За проектом
1	Площа території в межах проекту	га	70,10
	в т.ч. - площа території садибної забудови	га	34,28
	- площа території блоковаиної забудови	га	2,42
	- площа території багатоквартир. забудови	га	3,55
	- площа території громадської забудови	га	1,35
	- площа території зелених насаджень	га	8,00
	- площа території вулиць і доріг	га	6,15
	- площа території доріжок і тротуарів	га	4,12
	- площа території водних об'єктів	га	10,23
2	Кількість садибних ділянок	шт.	364
3	Площа садових ділянок	га	0,05-0,14
4	Кількість блокованих ділянок	шт.	100
5	Площа блокованих ділянок	га	0,015-0,04
6	Кількість квартир	шт.	384
7	Чисельність населення	чол.	2120
8	Щільність населення	чол./га	21,15
9	Довжина вулиць	км	2,744
10	Кількість автостоянок	шт.	319

ПОПЕРЕЧНІ ПРОФІЛІ ВУЛИЦЬ

МАСШТАБ 1 : 1000
в 1 см = 10 м

ПРИМІТКИ:

1. Креслення розроблено за матеріалами топографічного знімання, виконаного в 2021 р.
2. Система координат - УСК 2000
3. Суцільні горизонталі проведені через 0,5 м. Суцільні потовщені горизонталі проведені через 2,0 м.

Зм.	Кільк.	Арк.	Док.	Підп.	Дата
Директор		Гупало			
ГАП		Марина			
Організатор		Ананьєвич			
Розробив		Марина			
Норм. конт.		Гупало			

Договір № 05-Ф-21/1

Українська міська рада
Обухівського району Київської області

Детальний план території для забудови земельних ділянок розташованих в межах Української міської ради Обухівського р-ну Київської області

Стадія: ДПТ | Аркуш: 6 | Аркушів: 1

Схема інженерно-технічних заходів цивільного захисту
М 1 : 1000

ТОВ "КИВ-ПРОЕКТ"

Кількість	Запроект	Назва
		Садибний житловий будинок
		Блокований житловий будинок
		Багатоквартирний житловий будинок
		Громадська будівля
а) б)		Дороги: а) з твердим покриттям б) грунтові
		Автостоянки
		Межа проектування
		Червоні лінії
		Території садибної житлової забудови
		Території блокованої житлової забудови
		Зелені насадження обмеженого призначення
		Майданчики та площі
		Пішохідні доріжки
		Декоративна водойма
		Майданчик для сміттєзбірників
		Будівля (споруда), що підлягає знесенню
		Прибережна захисна смуга/смуга відведення
		Охоронна зона
		Санітарно-захисна зона
		Зона санітарної охорони
		Електрокабель
		Трансформаторна підстанція
		Септик
		Артезіанська свердловина
		Покрезервуари
		Деревна рослинність
		Заболочення
		Повітряна лінія електропередачі напругою 10 кВ
		Огорожа
		Берегоукріплення
		Єдиний вузол обліку газу
		Водопровідна мережа
		Каналізаційна самопливна мережа
		Електромережа, підземна (електрокабель)
		Пожежний гідрант на водопровідній мережі

	Територія забуд.:ступінь вогнест. будинків Захисна споруда в підвалі садового буд.
	Напрям евакуації
	Сигнальна сирена Вуличний гучномовець
	Місце забору води пож.маш.
	Розміщення аптечки