


ГЕНЕРАЛЬНИЙ ПЛАН с.ХАЛЕП'Я ОБУХІВСЬКИЙ РАЙОН КИЇВСЬКОЇ ОБЛАСТІ ОСНОВНЕ КРЕСЛЕННЯ М 1:5000

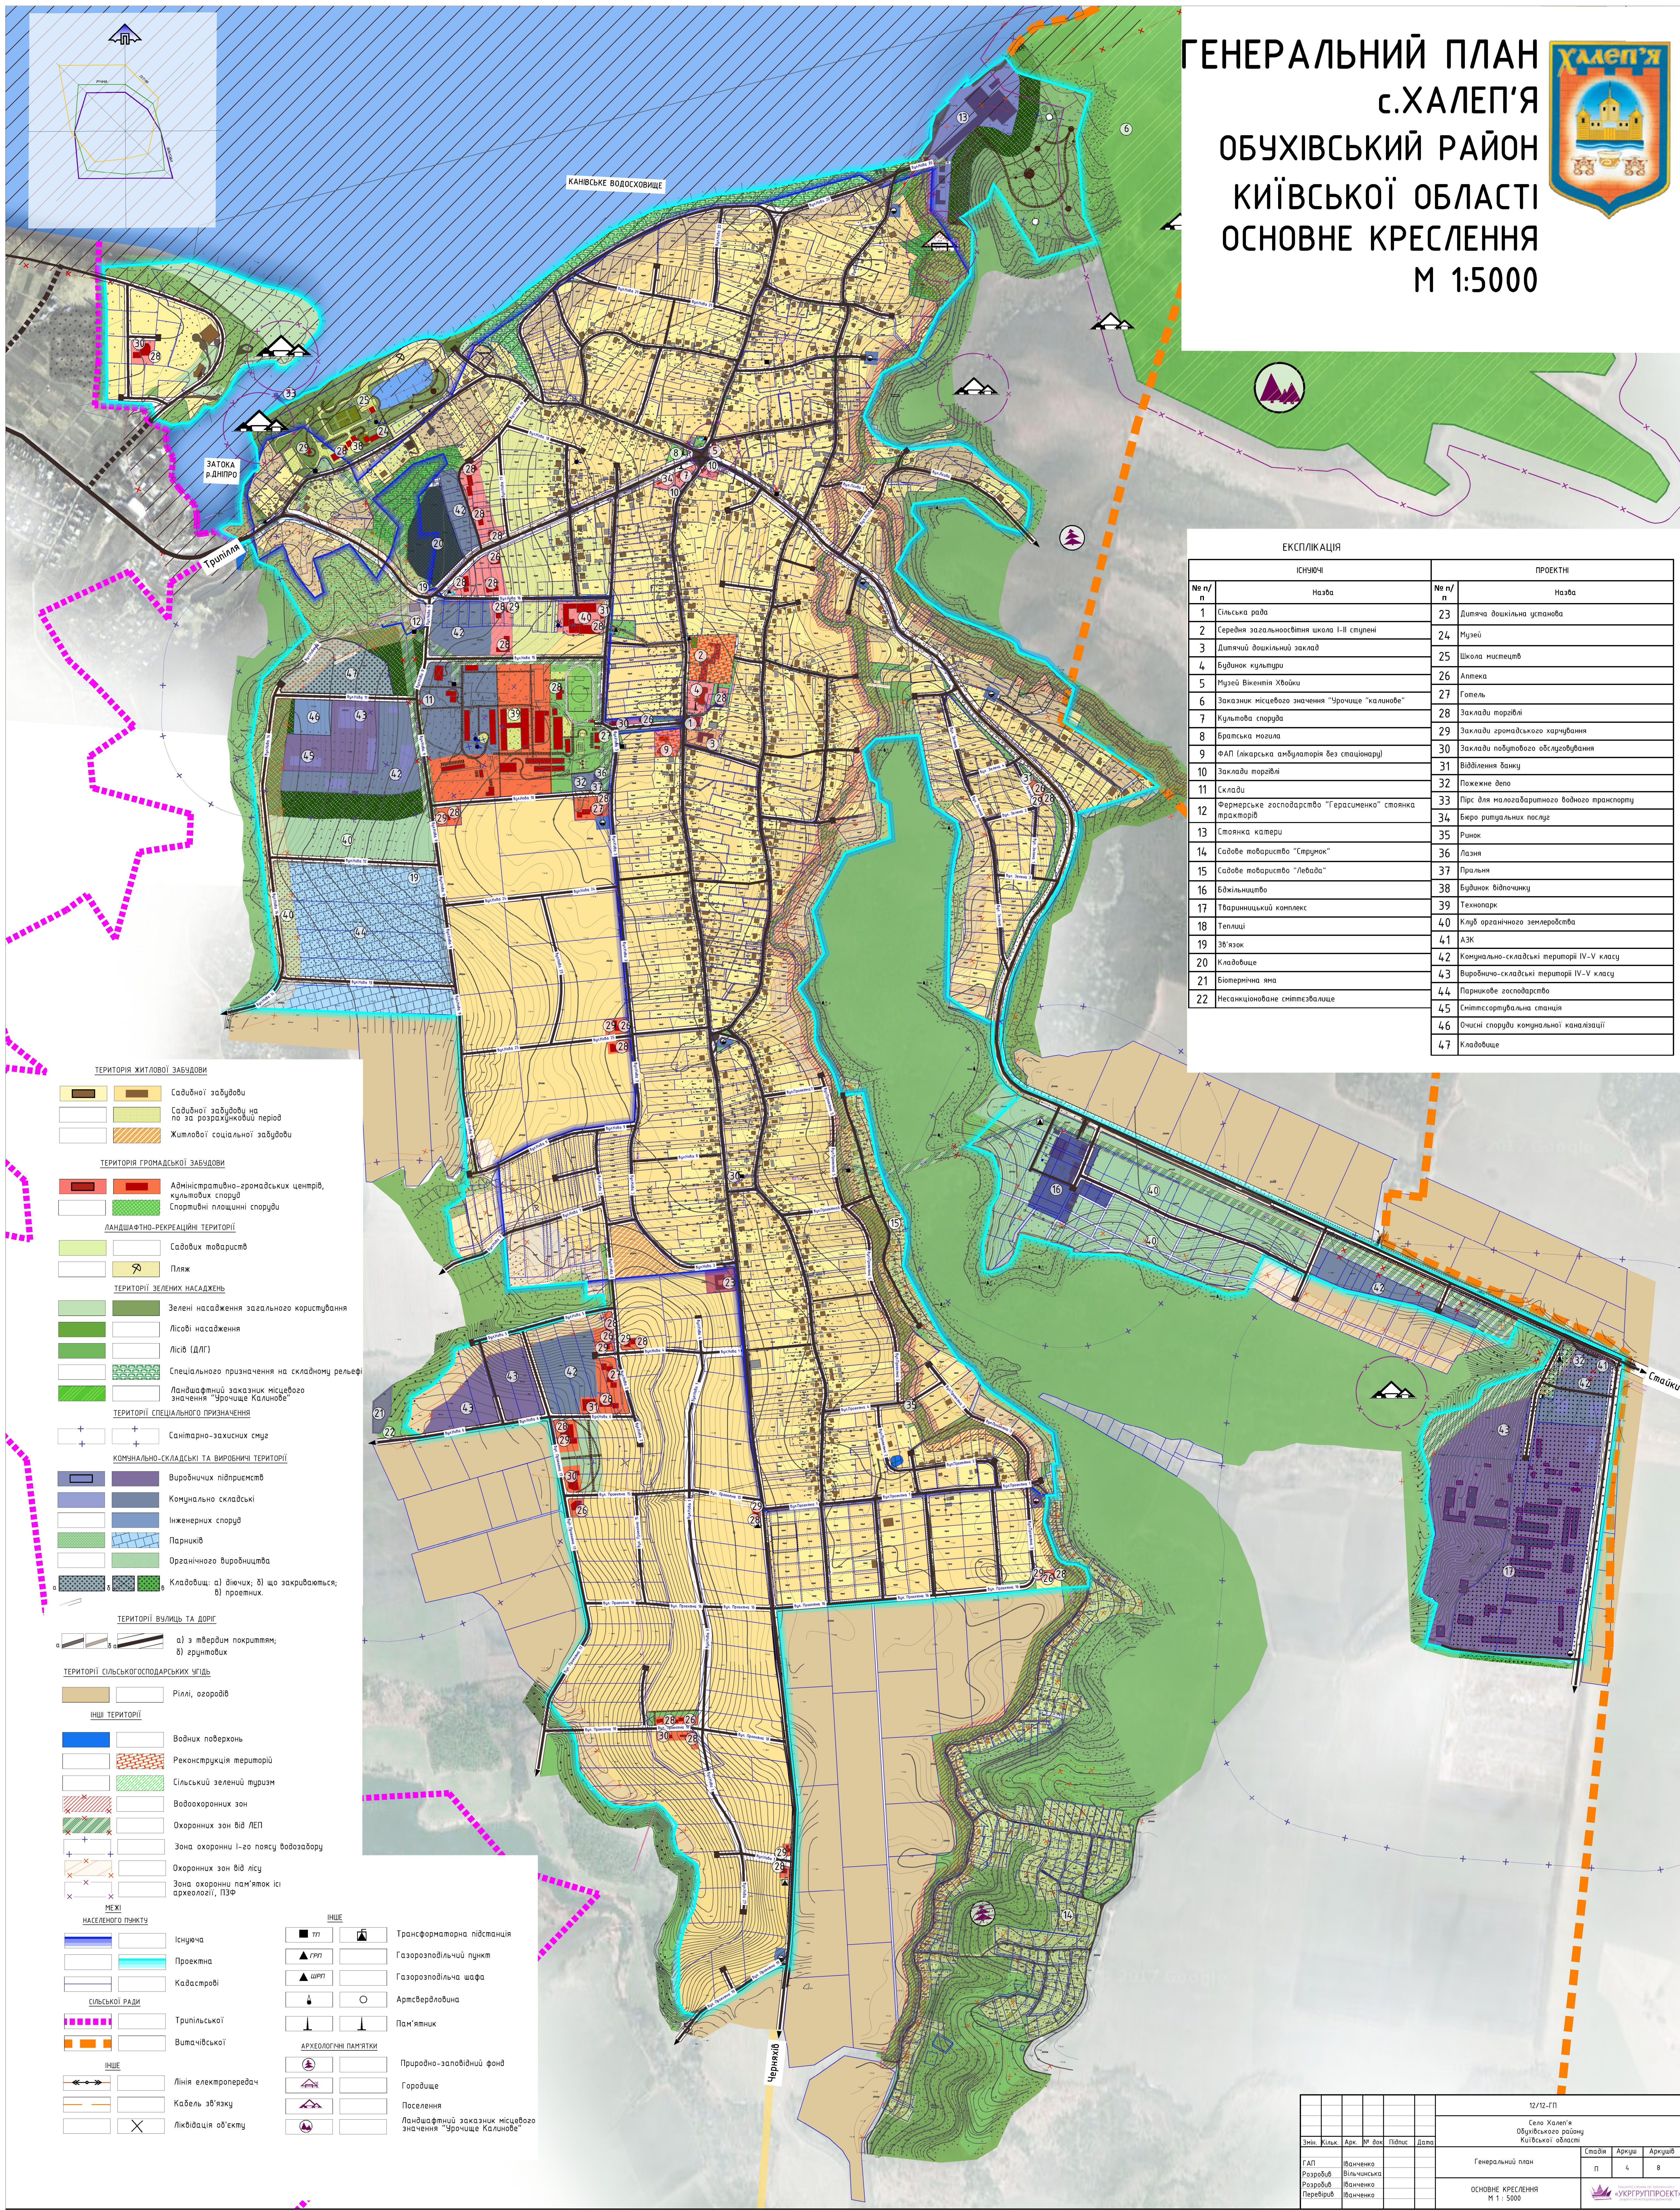

ЕКСПЛІКАЦІЯ			
ІСНЮЮЧІ		ПРОЕКТНІ	
№ п/п	Назва	№ п/п	Назва
1	Сільська рада	23	Дитяча дошкільна установа
2	Середня загальноосвітня школа І-ІІ ступенів	24	Музей
3	Дитячий дошкільний заклад	25	Школа мистецтв
4	Будинок культури	26	Аптека
5	Музей Вікентія Хвойки	27	Готель
6	Заказник місцевого значення "Урочище "Калинове"	28	Заклади торгівлі
7	Культова споруда	29	Заклади громадського харчування
8	Братська могила	30	Заклади побутового обслуговування
9	ФАП (лікарська амбулаторія без стаціонару)	31	Відділення банку
10	Заклади торгівлі	32	Пожежне депо
11	Склади	33	Пірс для малозавантаженого водного транспорту
12	Фермерське господарство "Герасименко" ставка тракторів	34	Бікво ритуальних похорон
13	Ставка камери	35	Ринок
14	Садове товариство "Спрунок"	36	Лазня
15	Садове товариство "Левада"	37	Пральня
16	Бальнеологія	38	Будинок відпочинку
17	Тваринницький комплекс	39	Технопарк
18	Теплиці	40	Клуб органічного землеробства
19	Зв'язок	41	АЗС
20	Кладовище	42	Комп'ютерно-складські території IV-V класу
21	Біоматеріална вна	43	Виробничо-складські території IV-V класу
22	Несанкціоноване сміттєзвалище	44	Парникове господарство
		45	Сніптессортувальна станція
		46	Очисні споруди комунальної каналізації
		47	Кладовище

- ТЕРИТОРІЯ ЖИТЛОВОЇ ЗАБУДОВИ**
- Садибної забудови
 - Садибної забудови на по за розрахунковий період
 - Житлової соціальної забудови
- ТЕРИТОРІЯ ГРОМАДСЬКОЇ ЗАБУДОВИ**
- Адміністративно-громадських центрів, культурних споруд
 - Спортивні площинні споруди
- ЛАНДШАФТНО-РЕКРЕАЦІЙНІ ТЕРИТОРІЇ**
- Садові товариства
 - Пляж
- ТЕРИТОРІЇ ЗЕЛЕНИХ НАСАДЖЕНЬ**
- Зелені насадження загального користування
 - Лісові насадження
 - Лісів (ДЛП)
 - Спеціального призначення на складному рельєфі
 - Ландшафтний заказник місцевого значення "Урочище Калинове"
- ТЕРИТОРІЇ СПЕЦІАЛЬНОГО ПРИЗНАЧЕННЯ**
- Санітарно-захисні смуги
- КОМУНАЛЬНО-СКЛАДСЬКІ ТА ВИРОБНИЧІ ТЕРИТОРІЇ**
- Виробничі підприємства
 - Комп'ютерно-складські
 - Інженерних споруд
 - Парників
 - Органічного виробництва
 - Кладовища: а) діючі; б) що закриваються; в) проєктних
- ТЕРИТОРІЇ ВУЛИЦЬ ТА ДОРГ**
- а) з твердим покриттям;
 - б) ґрунтових
- ТЕРИТОРІЇ СІЛЬСЬКОГОСПОДАРСЬКИХ УГІДЬ**
- Річки, озера/води
- ІНШІ ТЕРИТОРІЇ**
- Водних поверхонь
 - Реконструкція територій
 - Сільський зелений туризм
 - Водоохоронних зон
 - Охоронних зон від ЛЕП
 - Зона охоронні 1-го поясу водозабору
 - Охоронних зон від лісу
 - Зона охоронні пам'яток історії археології, ПЗФ
- МЕЖІ НАСЕЛЕНИХ ПУНКТІВ**
- Існуюча
 - Проектна
 - Кадастрові
 - Трипільської
 - Витачівської
- ІНШЕ**
- Трансформаторна підстанція
 - Газорозподільчий пункт
 - Газорозподільча шафа
 - Археологія
 - Пам'ятник
 - Природно-заповідний фонд
 - Горовище
 - Поселення
 - Ландшафтний заказник місцевого значення "Урочище Калинове"
- СІЛЬСЬКОЇ РАДИ**
- Трипільської
 - Витачівської
- ІНШЕ**
- Лінія електропередач
 - Кабель зв'язку
 - Ліквідація об'єкту

12/12-ГП					
Село Халеп'я Обухівського району Київської області					
Зем.	Клік.	Арх.	№ док.	Підпис.	Дата.
Г.П.	Вітчаченко	Арх.	Вітчаченко		
Розробл.	Вітчаченко	Арх.	Вітчаченко		
Перевірл.	Вітчаченко	Арх.	Вітчаченко		
Генеральний план				Старий	Архів
ОСНОВНЕ КРЕСЛЕННЯ				п	4
М 1:5000				8	